


/ GUTE GESCHÄFTE /

EMMEN 14

/ 3400 BURG DORF /

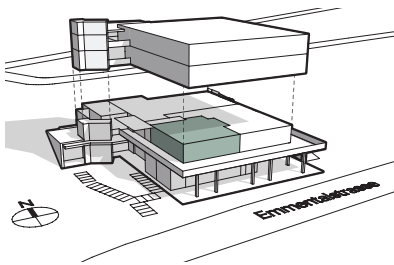

Grundriss

1. OBERGESCHOSS

Fläche Büro: 115 m²

Flächen-Nr.: 101

Nutzung: Bürofläche

Miete: CHF 165.-/m²

Fläche Archiv: 29 m²

KONTAKT


halter

Halter AG | Immobilien

Europaplatz 1A | CH-3008 Bern

T 031 310 98 08 | emmen14@halter.ch

www.emmen14.ch

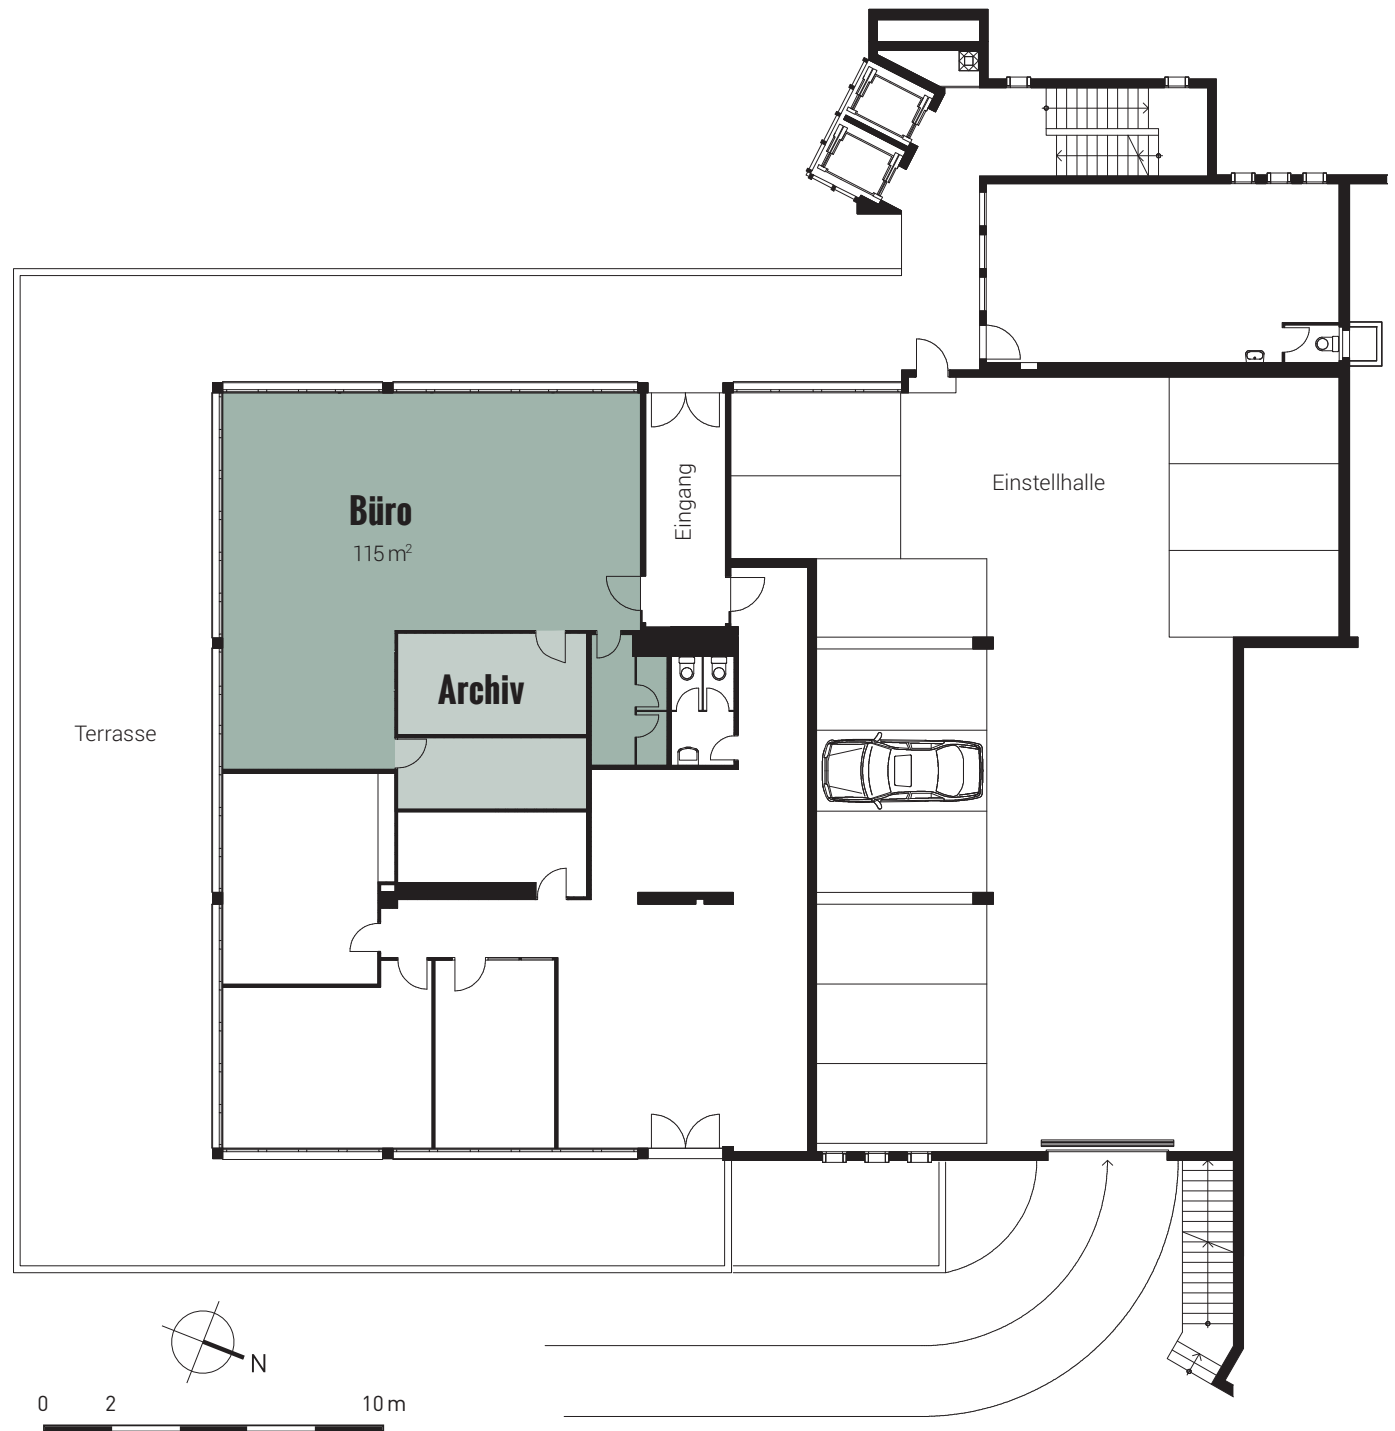

Änderungen und Abweichungen gegenüber den publizierten Angaben sowie dem Baubeschrieb bleiben ausdrücklich vorbehalten. Keine Haftung.